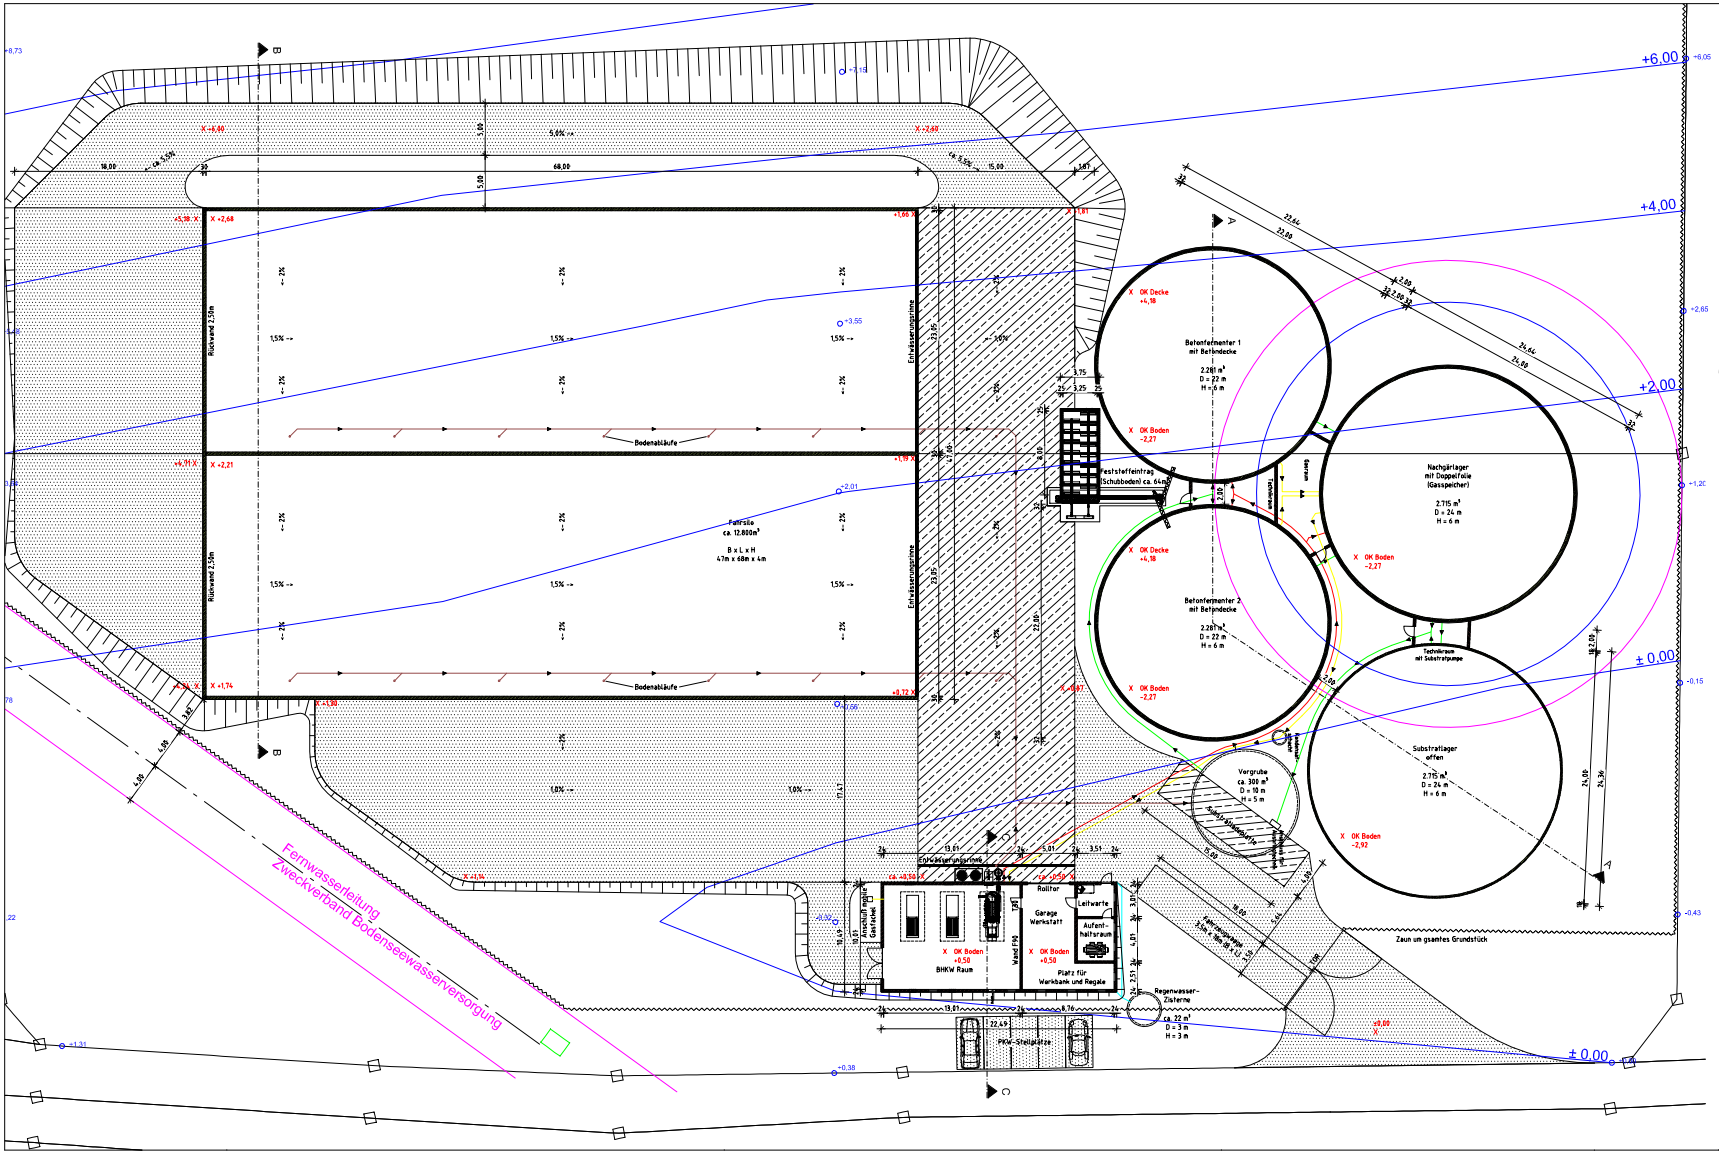

EINGABEPLAN

Bauvorhaben:

Neubau einer Biogasanlage
mit Gasverwertung (Blockheizkraftwerk)

Datum / Name: 22.03.06 / Kl

Plan Nr.: E1

Maßstab: 1:250

Grundriss

Architekt: Planer: Bauherr:

NOVATECH Biogas · Solar · Fotovoltaik

Frankenstr. 6-8
74549 Wolpertshausen

fon: 07904 / 943-0
fax: 07907 / 1700

E-Mail: info@novatechgmbh.com

Internet: www.novatechgmbh.com