Schnitt A-A

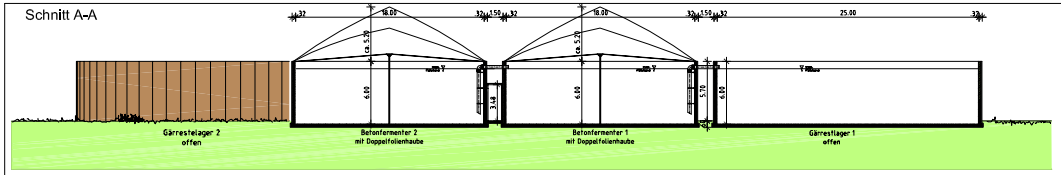

Schnitt B-B

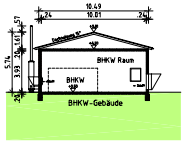

Ansicht Nord

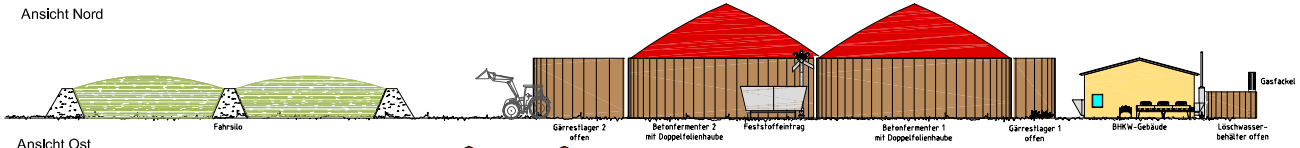

Ansicht Ost

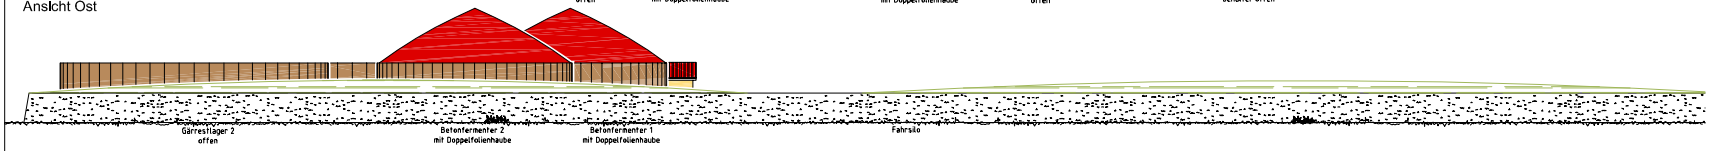

Ansicht Süd

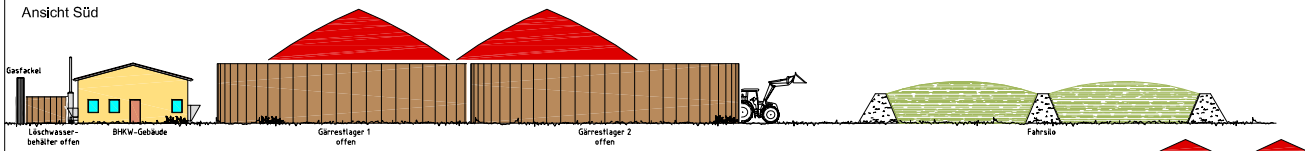

Ansicht West

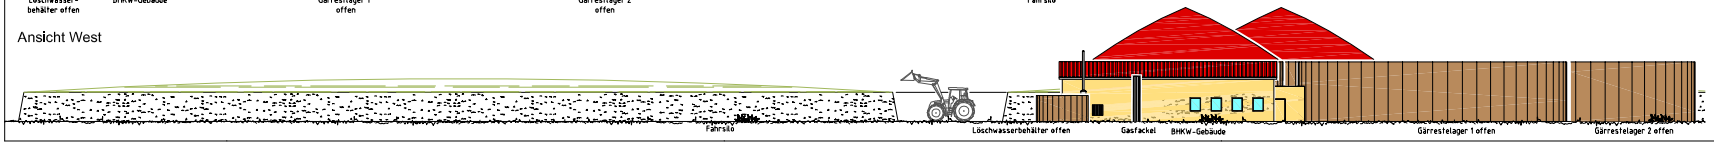

EINGABEPLAN

Bauvorhaben:

Neubau Biogasanlage

Schnitte und Ansichten

Datum / Name: 23.10.06 / Kl

Maßstab: 1:250

Plan Nr.: E2

Architekt: Planer: Bauherr:

NovaTech Biogas · Solar · Fotovoltaik

Frankenstraße 6 - 8
74549 Wolpertshausen

fon: 07904 / 943 - 0
fax: 07904 / 943 - 1704

E-Mail: Info@novatechgmbh.com

Internet: www.novatechgmbh.com